




BEMESSUNGSGRÖSSEN OBERFLÄCHENTWÄSSERUNG  
 gem. E-Mail Gemeinde Berg vom 15.06.2022 13:45 Uhr

Bemessungsgrösse:  
 - Häufigkeit m 0,2 (5-jährig)  
 - Regendauer 10 min

$\sigma_{100} = 241,7 \text{ l/s}^2/\text{ha}$   
 - Lage Reifling 12: 49°11'22" N  
 11°29'47" E  
 (11.443,78)

LEGENDE	
	Holzbelag mit Fugen
	Wasserflächen
	Grünflächen
	Privatgärten
	Schotter / Schotterterrassen
	Pflasterflächen versickerungsfähig
<b>Neuplanungen</b>	
	Wasserleitungshauptschieber
	Schachnummer
	Oberflurhydrant DN 100
	Unterflurhydrant DN 80
	Schmutzwasseranschluss DN 150 PP (KG 2000)
	Wasserleitung (WL-Feuerschutz) DN 100 PE-HD PN16
	Wasserleitung Grundstücksanschluss DN 50 PE-HD
	Stromanschluss Bayerwerk
	Oberflächenentwässerung
	Einläufe / Schächte
<b>BESTANDSLEITUNGEN</b>	
	WASSER
	KANAL
	Oberflächenkanäle

BAUHERR	Weißmüller, Vivian Reifling 12 92348 Berg		
PROJEKT	Erweiterung Betriebsgelände Weißmüller		
BAUGRUNDSTÜCK	Fl. Nr. 704 Gemarkung Loderbach Reifling 12 92348 Berg		
PLANBEZEICHNUNG	Vorhaben- und Erschließungsplan zum vorhabenbezogenen Bebauungsplan mit Geländeschnitt		
1:500	ENTWURF	DATUM	22.09.2022
PLANVERFASSER	Dipl.-Ing. (FH) Bernd Schubert Im Schöb 3 92348 Berg		

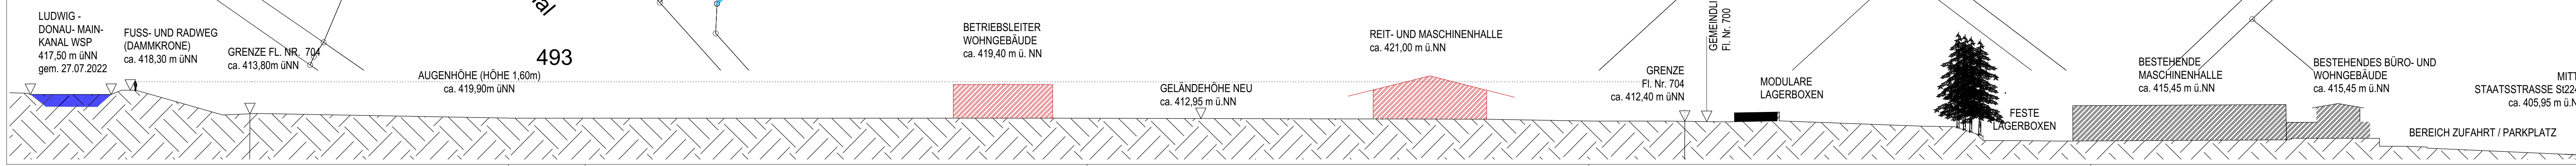

Bauvorhabenbescheid gem. Art. 70 Abs. 2 Nr. 2 BayBO